12 gélat
RAMPE T8/SUNSTRIP

gobo 11 gélat
3 PORTE GOBOS

DECOUPE 613SX

7 gélat
DECOUPE ETC SOURCE FOUR 36° OU 614SX

19 gélat
PC 1K

CP62 14 gélat
PAR64 CP62

cyclo 2 gélat
CYCLIODE 1K

LAMPES SUSPENDUES 40W

PLATINE

CHAISE

CHAISE HAUTE

PUPITRE 5 LAMPES A FOURNIR

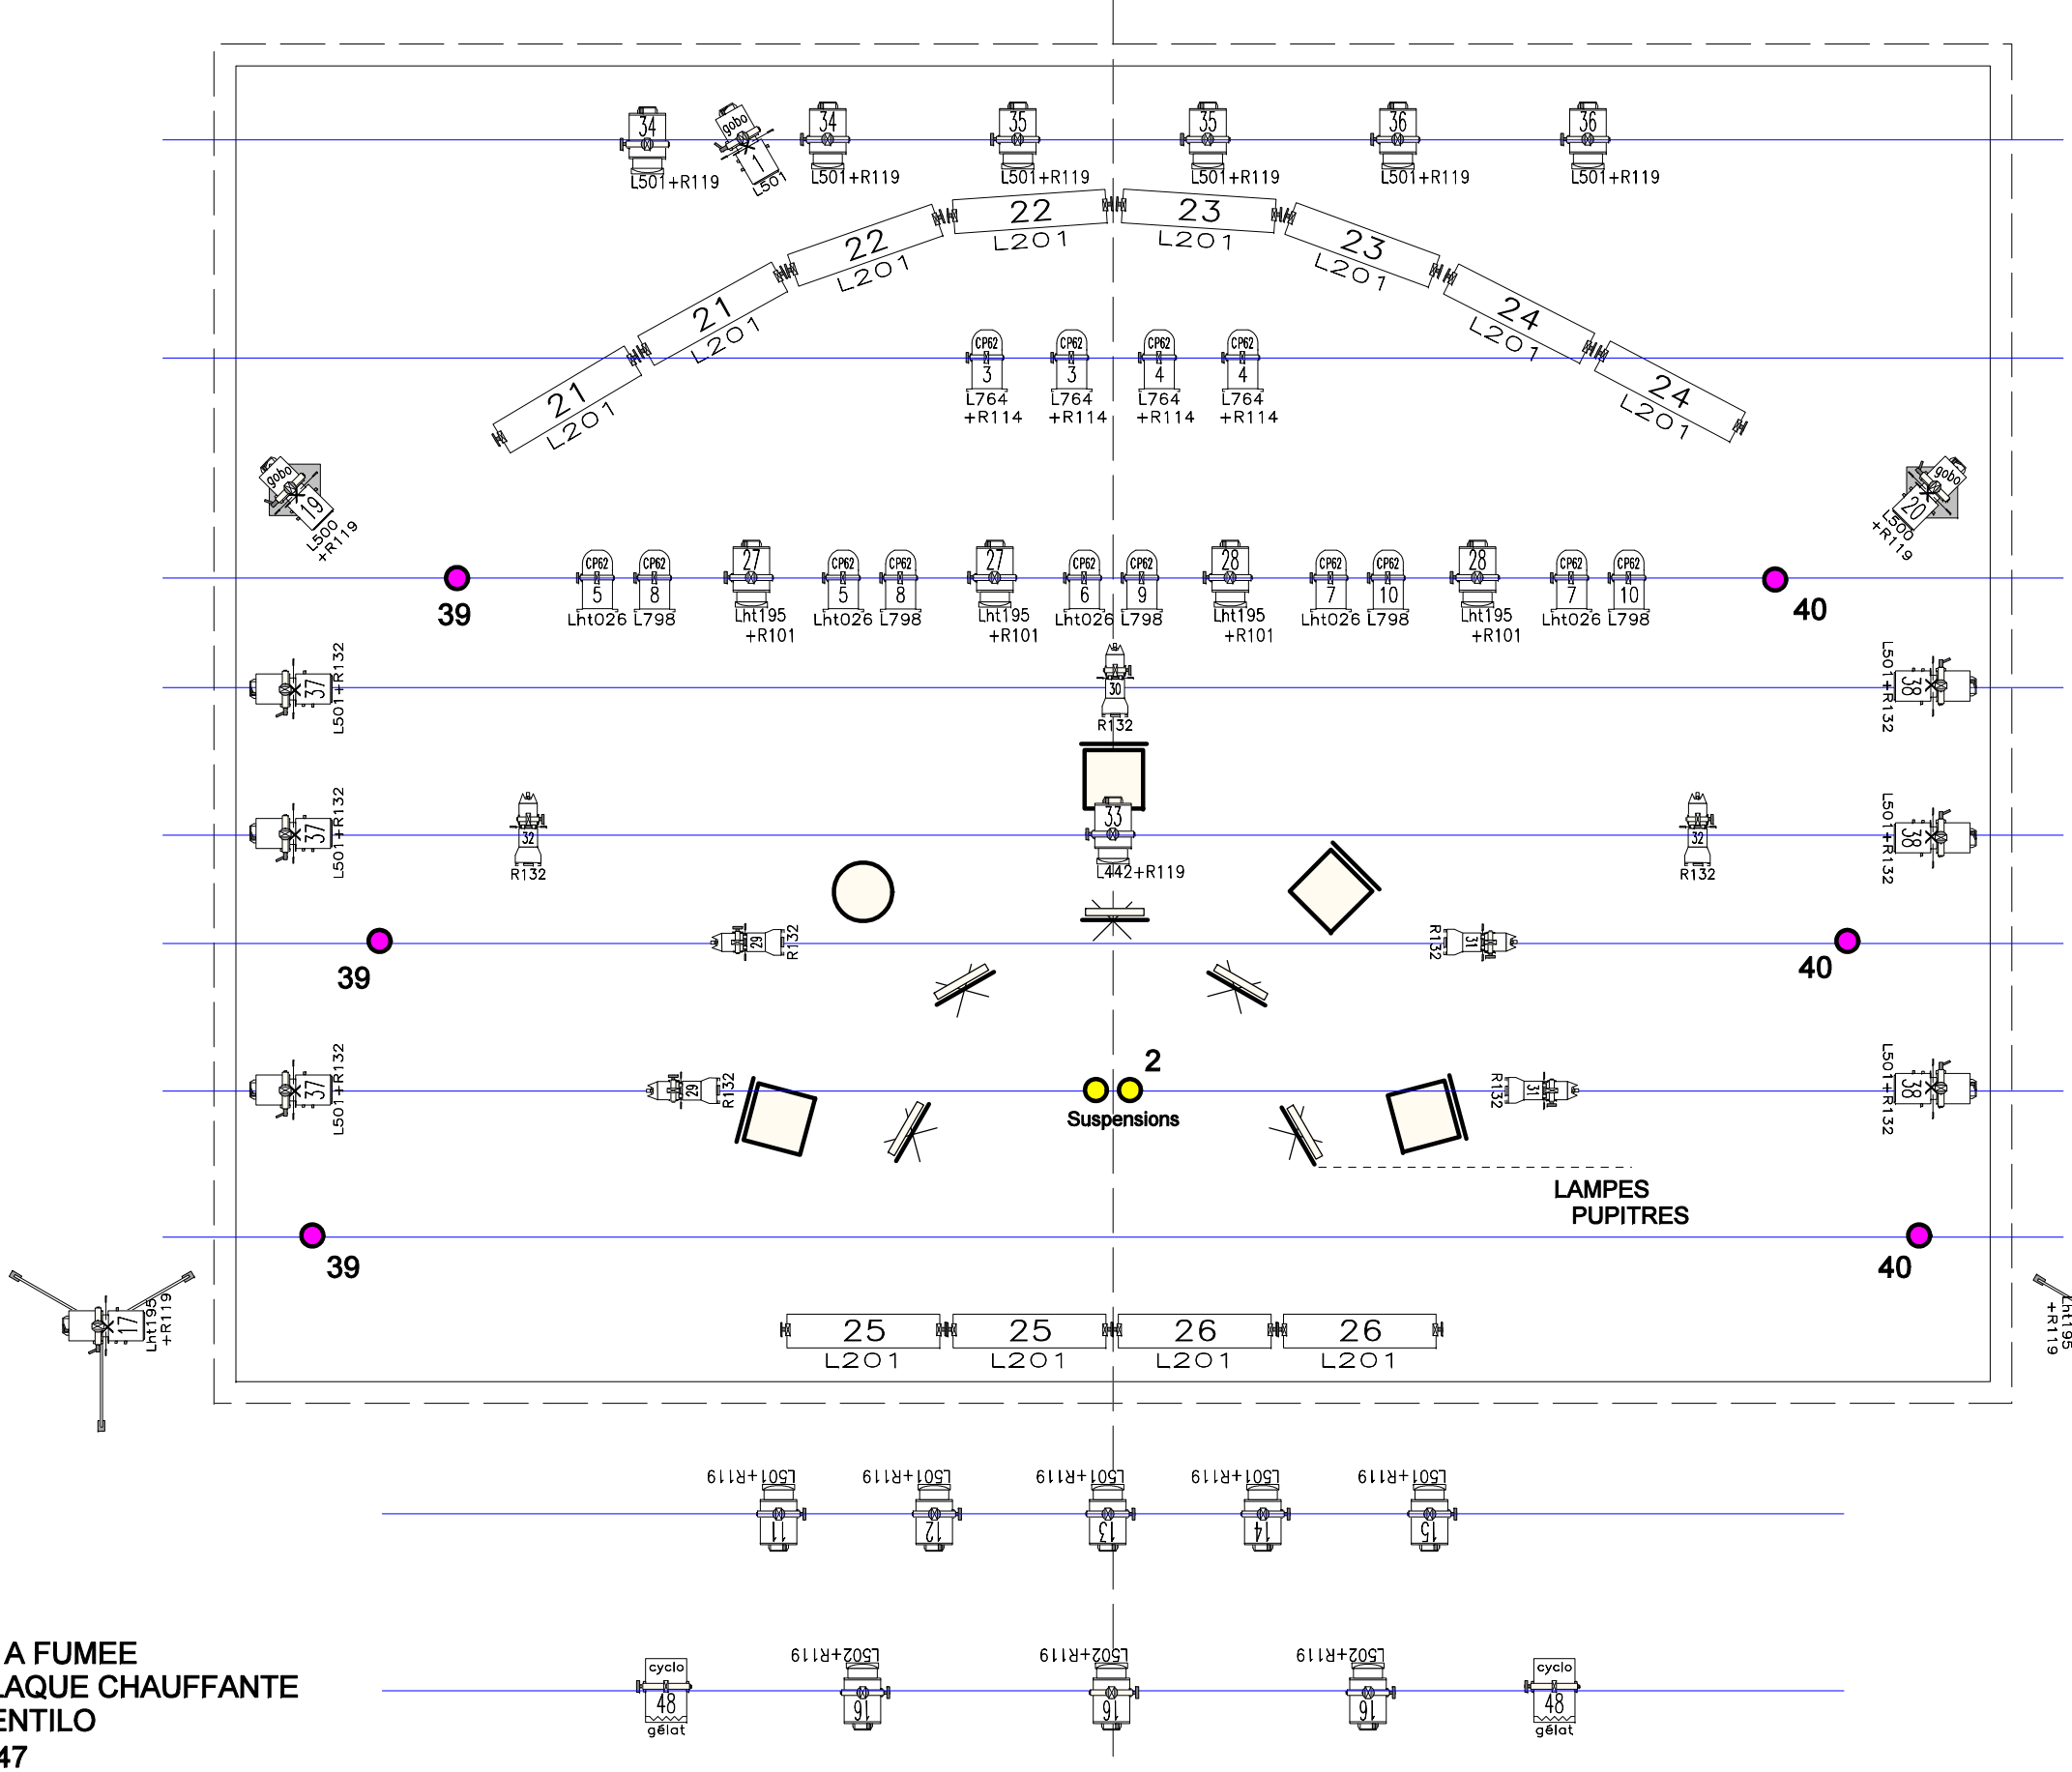

0.5 m
1.5 m
1.5 m
0.75 m
1. m
0.75 m
1. m
1. m

SELS A FUMEE
+ PLAQUE CHAUFFANTE
+ VENTILO
46 / 47

OU
MACHINE A BROUILLARD TYPE MDG

GELS: Lee HT026, HT195, 201, 442, 500, 501, 502, 764, 798
Rosco #119, #101, #114

1. m

INFLUENCES LATINES

Pascal CONTET / Travelling Quartet
Xavier LAZARINI / CONCEPTEUR D'ECLAIRAGES / Lighting Design / 298 RUE LECOURBE 75015 PARIS
+33 621 051 055 / xlazarini@wanadoo.fr / www.xavierlazarini.com

plan de scène et lumières

PLAN TYPE 2016

SCALE: 1/50è (printed in A3)
PRINT DATE: 22 / 12 / 2015