12

RAMP T8/SUNSTRIP

3 GOBOS HOLDERS

PROFILE 1K/50° 613SX

PROFILE ETC SOURCE FOUR 36° OR 614SX

PC 1K

PAR64 CP62

CYC LIGHTS 1K

LAMPS HANGING 40W

FLOOR STAND

CHAIRS

HIGH STOOL

MUSIC STANDS 5 LAMPS

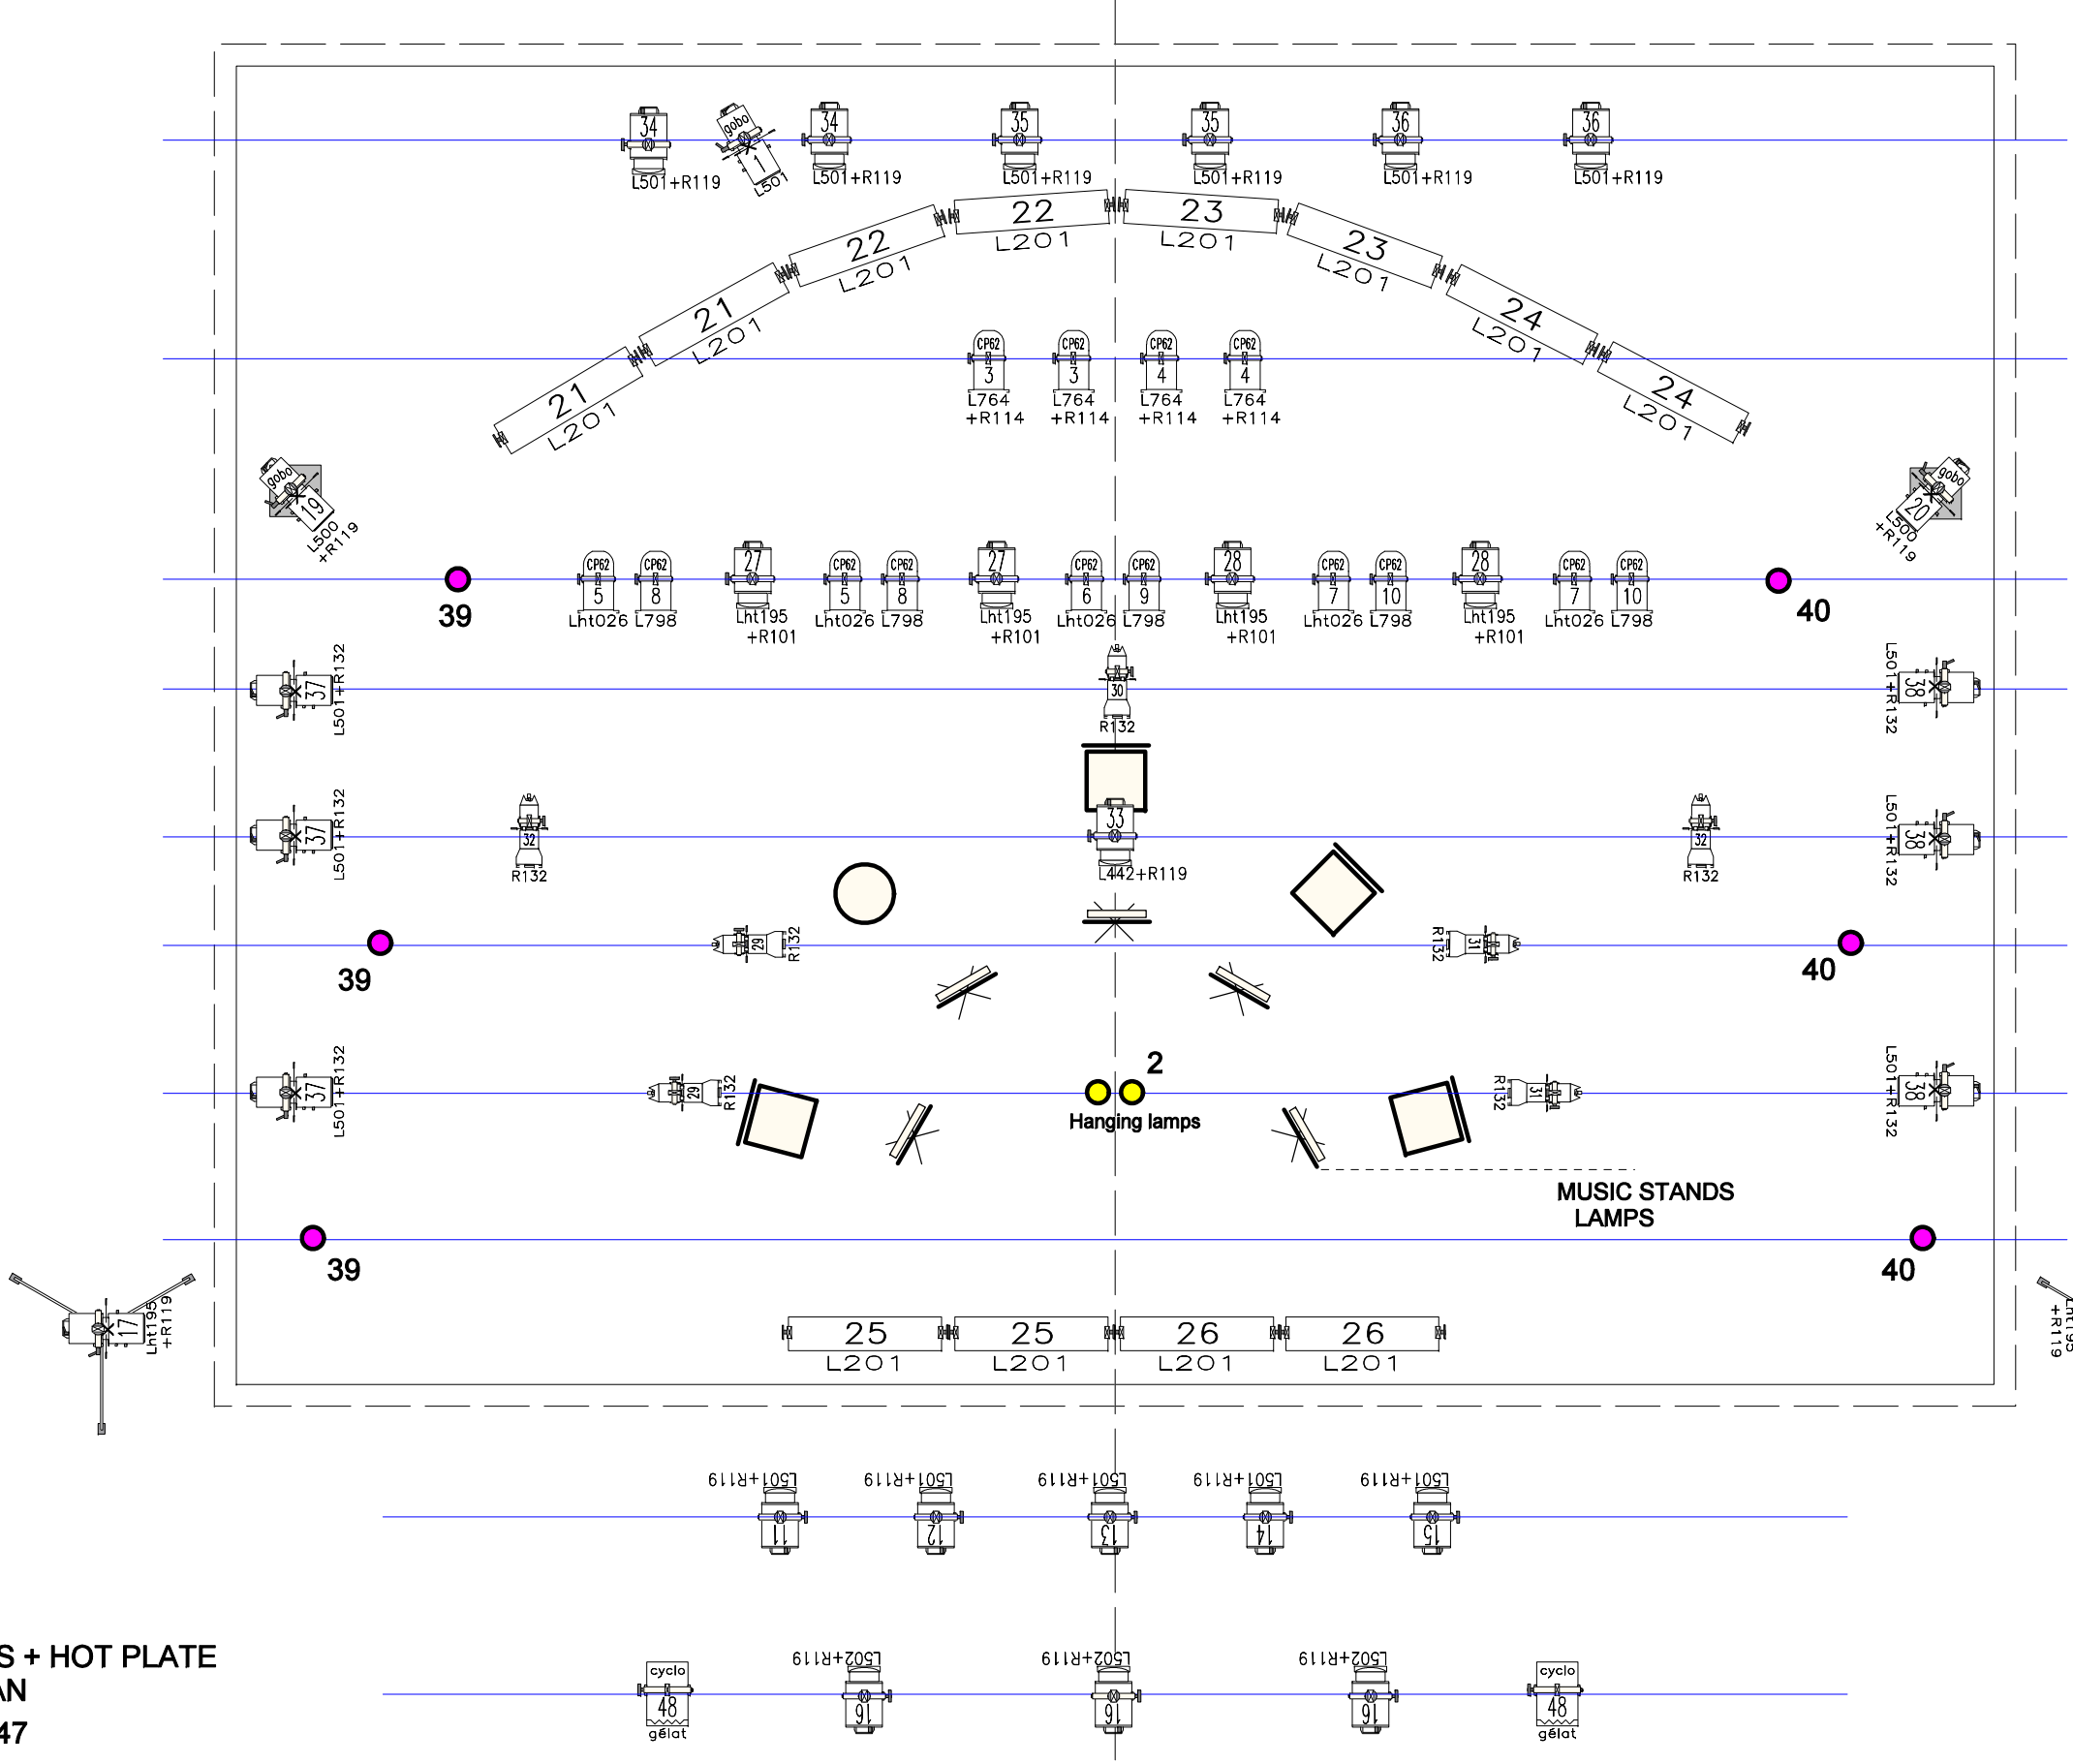

0.5 m
1.5 m
1.5 m
0.75 m
1. m
0.75 m
1. m
1. m

SALTS + HOT PLATE + FAN
46 / 47

OR
FOG MACHINE TYPE MDG

GELS: Lee HT026, HT195, 201, 442, 500, 501, 502, 764, 798
Rosco #119, #101, #114

1. m

INFLUENCES LATINES

Pascal CONTET / Travelling Quartet

Xavier LAZARINI / CONCEPTEUR D'ECLAIRAGES / Lighting Design / 298 RUE LECOURBE 75015 PARIS
+33 621 051 055 / xlazarini@wanadoo.fr / www.xavierlazarini.com

LIGHTS AND STAGE PLOT

TYPE 2016

SCALE: 1/50è (printed in A3)
PRINT DATE: 13 / 01 / 2016